

# 病院駐車場の動線変更と タクシーのりばの変更について

当院では病棟建替工事を計画しています。これに先立ち、建設予定地の埋蔵文化財発掘調査を実施します。


調査期間中、駐車場は**南東側A駐車場**と**北側B駐車場**とに分かれ、動線が変更となります。また、**タクシーのりばも管理棟出入口前に変更**となります。

ご利用の皆様にはご迷惑をお掛けいたしますが、ご協力をお願い申し上げます。

院長

調査期間（予定）  
平成30年9月6日(木)～11月30日(金)

工事エリアと駐車場動線について

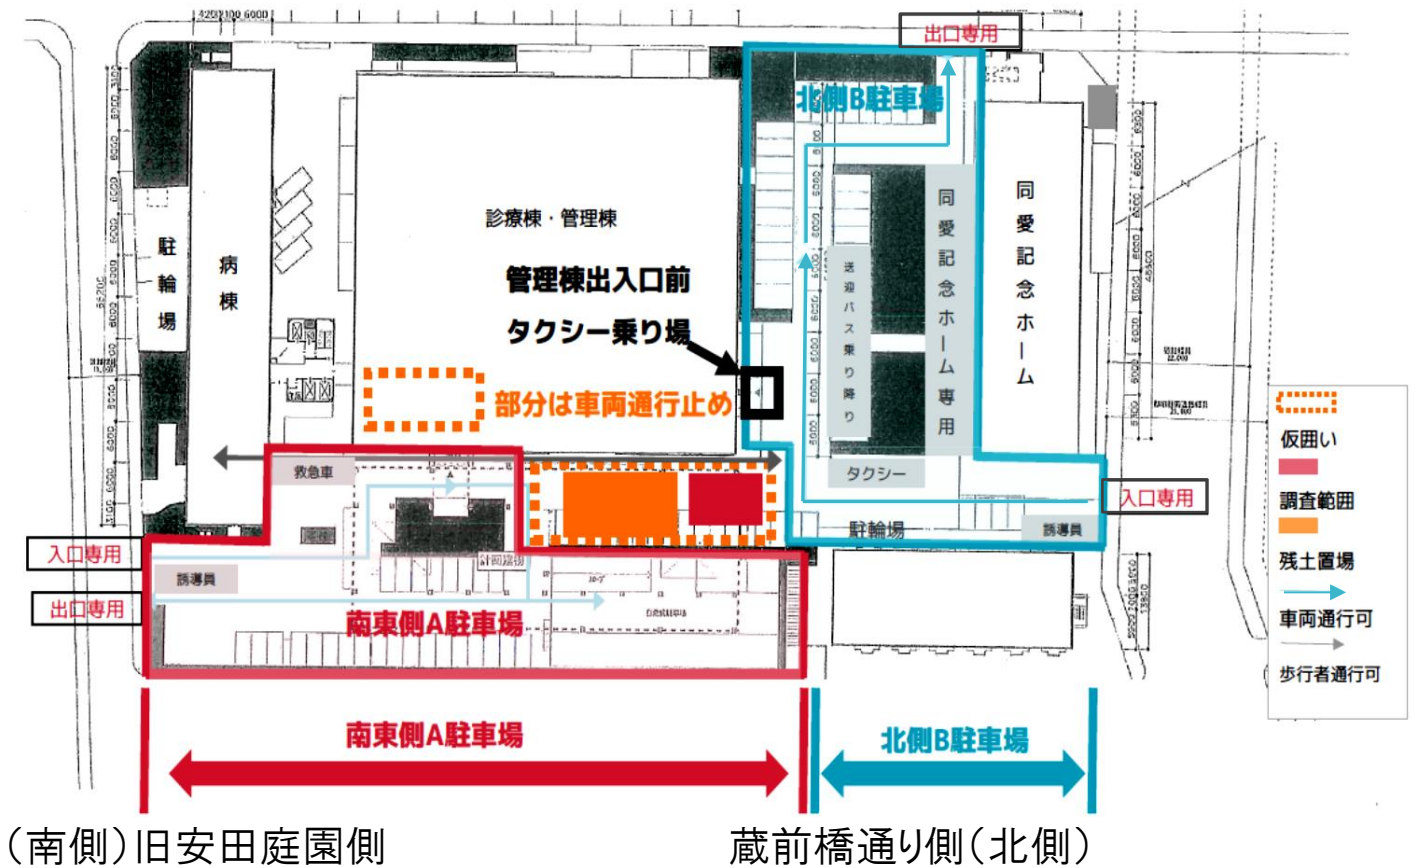

連絡先  
総務課  
亀山・金子